

Révision du Plan Local d'Urbanisme


PLAN DE ZONAGE – SECTEUR EST

Document de travail



MOSAÏQUE ENVIRONNEMENT
Consultants & Experts

Échelle : 1 / 5 000

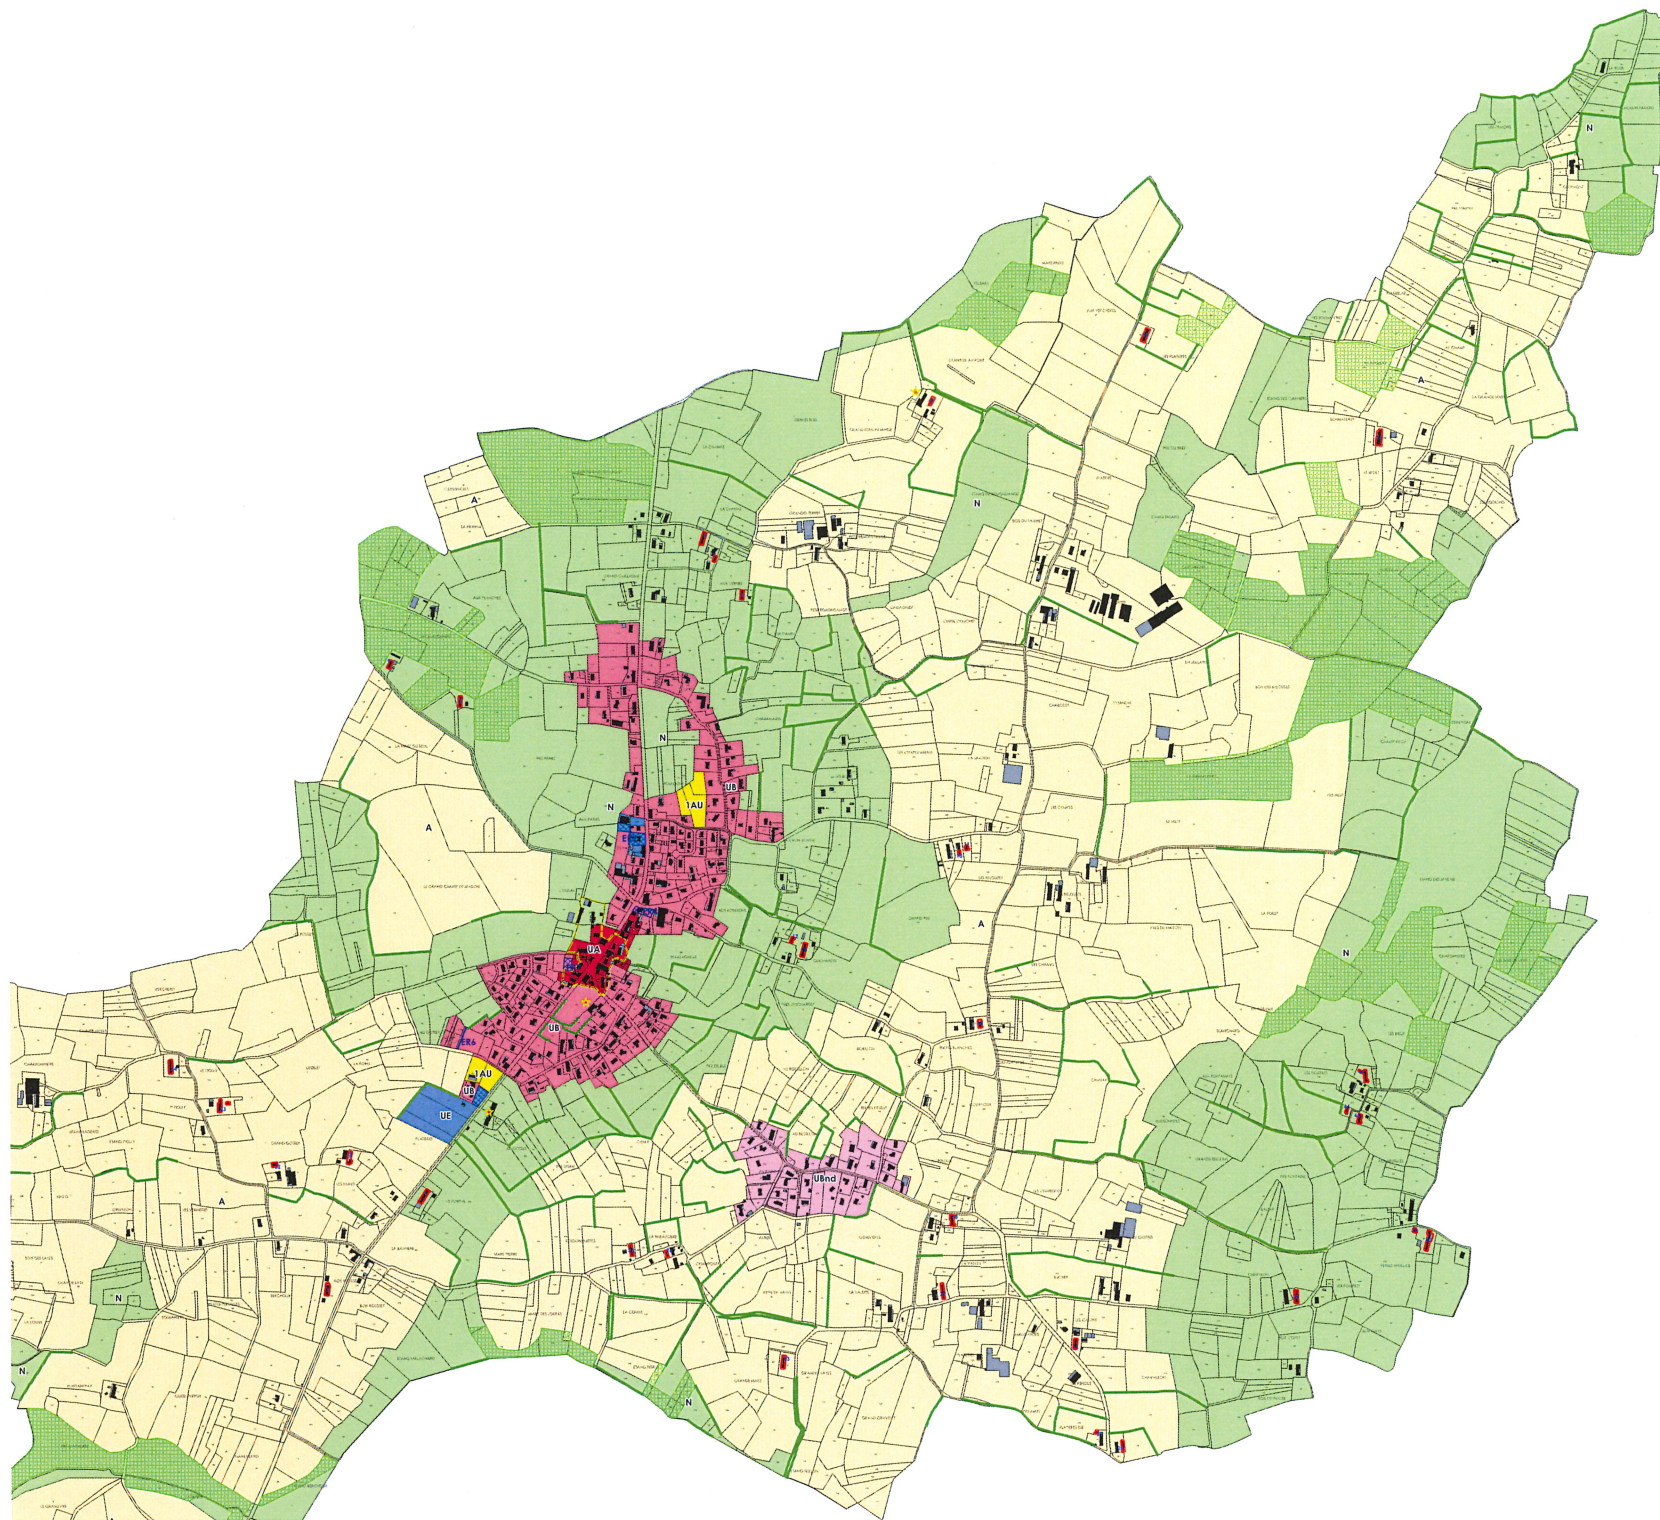

ZONES

- UA - ZONE URBAINE DE CENTRE BOURG ANCIEN
- UB - ZONE URBAINE PERIPHERIQUE AU CENTRE BOURG ANCIEN
- UBnd - ZONE URBAINE ELOIGNEE DU CENTRE BOURG ET NON DENSIFIABLE
- UE - ZONE URBAINE RESERVEE AUX EQUIPEMENTS
- YAU - ZONE A URBANISER OUVERTE A L'URBANISATION
- A - ZONE AGRICOLE
- Ax - SECTEUR DE LA ZONE AGRICOLE ACCUEILLANT UNE ACTIVITE EXISTANTE
- N - ZONE NATURELLE

AUTRES OUTILS

- L151-19 - PERIMETRE SUR LE COEUR DU BOURG
- ★ ELEMENTS REPERES AU TITRE DE L'ARTICLE L151-19
- EMPLACEMENTS RESERVES
- HAIES REPEREES AU TITRE DE L'ARTICLE L151-23
- ESPACES BOISES CLASSES
- CHANGEMENTS DE DESTINATION AUTORISES EN ZONES A ET N

